



ΕΦΗΜΕΡΙΣ ΤΗΣ ΚΥΒΕΡΝΗΣΕΩΣ

ΤΗΣ ΕΛΛΗΝΙΚΗΣ ΔΗΜΟΚΡΑΤΙΑΣ

ΤΕΥΧΟΣ ΤΕΤΑΡΤΟ **Αρ. Φύλλου 214**

25 Φεβρουαρίου 2005

ΠΕΡΙΕΧΟΜΕΝΑ

ΑΠΟΦΑΣΕΙΣ

ΑΠΟΦΑΣΕΙΣ

Αριθ. 262 (1)

Καθορισμός ορίων αιγιαλού και παραλίας στην περιοχή «Μαγγάνων» Ν. Ξάνθης.

Ο ΓΕΝΙΚΟΣ ΓΡΑΜΜΑΤΕΑΣ
ΠΕΡΙΦΕΡΕΙΑΣ ΑΝΑΤΟΛΙΚΗΣ ΜΑΚΕΔΟΝΙΑΣ - ΘΡΑΚΗΣ

Εχοντας υπόψη:

1. Τις διατάξεις του Ν. 2971/2001 (ΦΕΚ 285/τ.Α΄/ 19.12.2001) «Περί αιγιαλού και παραλίας».

2. Τις διατάξεις του Ν.Δ. 439/1970 «Περί συμπληρώσεως των διατάξεων περί αιγιαλού».

3. Τις διατάξεις του Ν. 3200/1955 «Περί διοικητικής αποκέντρωσης» όπως αυτές τροποποιήθηκαν και ισχύουν σήμερα με τα Ν.Δ. 532/1970, Β.Δ. 704/1970, Β.Δ. 705/1970, Β.Δ. 192/1972, Π.Δ. 71/1984, Π.Δ. 347/1986, Ν. 2026/1992 και Π.Δ. 97/1993.

4. Τις διατάξεις του άρθρου 19 παραγρ. 5 Ν. 2344/1995, του άρθρου 52 παρ. 6 Ν. 2218/1994, του άρθρου 4 παρ. 7 του Ν. 2240/1994, δυνάμει των οποίων αρμοδιότητες του Υπουργείου Οικονομικών που είχαν μεταβιβασθεί στους Νομάρχες, ανήκουν στον Περιφερειακό Δ/ντή, σε συνδυασμό με αυτές του άρθρου 14 παρ. 2 του Ν. 2399/1996, με τις οποίες προβλέπεται η κατάργηση των θέσεων των Περ/κών Δ/ντών, οι αρμοδιότητες πλέον του οποίου περιήλθαν στο Γενικό Γραμματέα της Περιφέρειας και ασκούνται από τον Αναπληρωτή Περ/κό Δ/ντή.

5. Τις διατάξεις του τετάρτου εδαφίου της παρ. 2 του άρθρου 1 και της παρ. 6 του ιδίου άρθρου του Ν. 2503/ 1997 «Διοίκηση, οργάνωση, στελέχωση της Περιφέρειας, ρύθμιση θεμάτων για την Τοπική Αυτοδιοίκηση και άλλες διατάξεις» (ΦΕΚ 107/Α), σύμφωνα με τις οποίες οι Περιφερειακές Υπηρεσίες του Υπουργείου Οικονομικών, που συγκροτούσαν την Περιφερειακή Διοίκηση του Νομού ή της Νομαρχίας, δεν υπήχθησαν στην ενιαία οργανική μονάδα της Περιφέρειας, ούτε καταργήθηκαν, αλλά αποτελούν από 1.9.1997, Υπηρεσίες του Υπουργείου Οικονομικών.

6. Το υπ' αριθμ. 28979/31.7.1997 έγγραφο της Δ/νσης Διοίκησης του Υπουργείου Εσωτερικών, Δημόσιας Διοίκησης και Αποκέντρωσης σύμφωνα με το οποίο οι αρμοδιότητες του Γενικού Γραμματέα της Περιφέρειας σε θέματα Υπηρεσιών του Υπουργείου Οικονομικών, μεταφέρονται από 1.9.1997 στον Υπουργό Οικονομικών.

7. Την υπ' αριθμ. 14650/ΔΙΟΕ85/17.3.2004 (ΦΕΚ 519 τ.Β΄/17.3.2004) κοινή απόφαση των Πρωθυπουργού και Υπουργού Οικονομικών, περί καθορισμού αρμοδιοτήτων του Υφυπουργού Οικονομίας και Οικονομικών.

8. Τις διατάξεις της παρ. 21 του άρθρου 46 του Ν. 3220/ 2004 (ΦΕΚ 15/τ.Α΄/28.1.2004) «Μεταβίβαση αρμοδιοτήτων του Υπουργού Οικονομίας και Οικονομικών στο Γενικό Γραμματέα της Περιφέρειας».

9. Το υπ' αριθμ. 1030067/296/Α0006/7.4.2004 έγγραφο της Δ/νσης Οργάνωσης της Γενικής Δ/νσης Διοικητικής Υποστήριξης του Υπουργείου Οικονομίας και Οικονομικών «Διευκρινίσεις για τις αρμοδιότητες των Υφυπουργών Οικονομίας και Οικονομικών που περιέρχονται από 10.4.2004 στους Γεν. Γραμματείς Περιφερειών».

10. Την από 20.4.2004 έκθεση της Επιτροπής καθορισμού των οριογραμμών του αιγιαλού και της παραλίας στην περιοχή «Μαγγάνων» του Ν. Ξάνθης και το από Μάρτιο 2004 τοπογραφικό και υψομετρικό διάγραμμα, εξαρτημένο από το κρατικό δίκτυο (ΕΓΣΑ 1987), κλίμακας 1.500, το οποίο έχει συνταχθεί από τον Τοπογράφο Μηχανικό Γεωργίου Κων/νο, σε μία (1) πινακίδα και έχει θεωρηθεί στις 5.3.2004 από την Τσακίρη Μαρία Αγρονόμο Τοπογράφο Μηχανικό της Κτηματικής Υπηρεσίας Ν. Ξάνθης, όπως ορίζει το άρθρο 4 παρ. 2 του Ν. 2971/2001.

11. Το υπ' αριθμ. Φ544.5/828/04/5.8.2004 έγγραφο του Γενικού Επιτελείου Ναυτικού.

12. Το υπ' αριθμ. 66/18.1.2005 έγγραφο της Κτηματικής Υπηρεσίας Ν. Ξάνθης, αποφασίζουμε:

Επικυρώνουμε την από 20.4.2004 έκθεση της κατά το άρθρο 3 του Ν. 2971/2001 αρμόδιας Επιτροπής περί χάραξης των οριογραμμών του αιγιαλού και της παραλίας στην περιοχή «Μαγγάνων» του Ν. Ξάνθης και το από Μάρ-

τιο 2004 τοπογραφικό και υψομετρικό διάγραμμα, εξαρτημένο από το κρατικό δίκτυο (ΕΓΣΑ 1987), κλίμακας 1:500, το οποίο έχει συνταχθεί από τον Τοπογράφο Μηχανικό Γεωργίου Κων/νο, σε μία (1) πινακίδα και έχει θεωρηθεί στις 5.3.2004 από την Τσακίρη Μαρία Αγρονόμο Τοπογράφο Μηχανικό της Κτηματικής Υπηρεσίας Ν. Ξάνθης.

Στο τοπογραφικό αυτό διάγραμμα καθορίστηκε η οριογραμμή του αιγιαλού δια ερυθράς συνεχούς πολυγωνικής γραμμής 10ι, 11κ, Α1, Α2 και Α3 της οποίας οι κορυφές εξασφαλίζονται από τα σταθερά σημεία Κ1, Ξ, Α΄, Κ3, Κ4, Κ5, Κ6 και Κ7 και των οποίων οι συντεταγμένες αναγράφονται στο διάγραμμα.

Η οριογραμμή της παραλίας δια κίτρινης συνεχούς πολυγωνικής γραμμής Π10ι, Π11κ, Π1, Π2 και Π3 της οποίας οι κορυφές εξασφαλίζονται από τα σταθερά σημεία Κ2, Λ, Ι, Κ3, Κ4, Α και Β και των οποίων οι συντεταγμένες αναγράφονται στο διάγραμμα.

Η οριογραμμή του παλαιού αιγιαλού δια κυανής συνεχούς πολυγωνικής γραμμής ΠΑ(Η), ΠΑ(Θ) και ΠΑ(Ι) της οποίας οι κορυφές εξασφαλίζονται από τα σταθερά σημεία Ν, Ξ, Κ8, Ζ, Θ και Ι και των οποίων οι συντεταγμένες αναγράφονται στο διάγραμμα.

Καθορίζει ζώνη παραλίας πλάτους 40 μέτρων για να εξυπηρετούνται οι σκοποί της παρ.2 του άρθρου 1 του Ν. 2971/2001.

Δεν υπάρχουν κτίσματα στη ζώνη παραλίας.

Η παρούσα απόφαση μαζί με την έκθεση της Επιτροπής και το τοπογραφικό διάγραμμα, να δημοσιευθούν στην Εφημερίδα της Κυβερνήσεως.

Κομοτηνή, 27 Ιανουαρίου 2005

Ο Γενικός Γραμματέας Περιφέρειας
ΜΙΧΑΛΗΣ Α. ΑΓΓΕΛΟΠΟΥΛΟΣ

ΕΚΘΕΣΗ

Της επιτροπής καθορισμού ορίων Αιγιαλού - Παραλίας
(άρθρο 3 Ν. 2971/2001)

Για τον καθορισμό για πρώτη φορά των οριογραμμών του αιγιαλού-παραλίας και παλαιού αιγιαλού στην περιοχή «ΜΑΓΓΑΝΩΝ» του Ν. Ξάνθης.

Στην Ξάνθη σήμερα 20.4.2004 οι υπογεγραμμένοι:

1. Κωνσταντινίδης Χρήστος προϊστάμενος της Κτηματικής Υπηρεσίας Ξάνθης, ως Πρόεδρος.

2. Τσακίρη Μαρία, αγρονόμος τοπογράφος μηχ/κός της Κτηματικής Υπηρεσίας Ξάνθης, ως Μέλος.

3. Πασσάδης Νικόλαος, υποπλοίαρχος Λ.Σ. Πόρτο - Λάγους Ξάνθης, ως Μέλος.

4. Τσιφουτίδου Μαργαρίτα, αγρονόμος τοπογράφος μηχ/κός Δ/ντρια Δ/νσης Πολεοδομίας της Νομ/κής Αυτοδιοίκησης Δράμας - Καβάλας - Ξάνθης του Νομαρχιακού διαμερίσματος Ξάνθης, ως Μέλος.

5. Πασσοπούλου - Χατζή Αλέκα, αρχιτέκτονας μηχ/κός Δ/ντρια Χωροταξίας και Περιβάλλοντος της Γ.Γ. Περιφέρειας Ανατ. Μακ. και Θράκης, ως Μέλος

αποτελούντες την Επιτροπή Καθορισμού ορίων αιγιαλού - παραλίας δυνάμει του άρθρου 3 του Ν. 2971/2001 και της υπ' αριθμ. 1052/27.5.2002 απόφασης του Προϊσταμένου της Οικονομικής Επιθεώρησης Αν. Μακ. και Θράκης συγκληθείσα δια του υπ' αριθμ. 266/2.3.2004 εγγράφου του Προέδρου αυτής μεταβήκαμε επί τόπου στην προαναφερόμενη περιοχή στις 10.3.2004 και

Λαμβάνοντας υπόψη

1. Τη με αρθμ. πρωτ. 16014/18.12.2003 αίτηση του Δήμου Τοπείρου Ν. Ξάνθης με την οποία ζητείται ο καθορισμός των ορίων αιγιαλού - παραλίας στην περιοχή «ΜΑΓΓΑΝΩΝ» του Ν. Ξάνθης

2. Το από Μάρτιο 2004 τοπογραφικό και υψομετρικό διάγραμμα το συνταχθέν από τον αγρονόμο τοπογράφο Μηχ/κό Γεωργίου Κων/νο σε μια πινακίδα με κλίμακα 1:500 που ελέχθηκε και θεωρήθηκε στις 5.3.2004 από την Τσακίρη Μαρία αγρονόμο τοπογράφο Μηχ/κό της Κτηματικής Υπηρεσίας όπως ορίζει το άρθρο 4 παρ. 2 του Ν. 2971/2001.

3. Το Ν. 2971/2001 (ΦΕΚ285/τ.Α΄/19.12.2001).

4. Τα στοιχεία καθορισμού Αιγιαλού και Παραλίας που προβλέπονται από το άρθρο 9 του Ν. 2971/2001 και ειδικότερα:

Ι. Τη γεωμορφολογία του εδάφους για την οποία αναλυτικά αναφέρεται ότι:

Η μορφολογία της ακτής:

1) συνίσταται από χαλαρά ιζήματα (άμμος, αμμοϊλύς), με ήπιες κλίσεις, που έχει προκύψει από φερτές ύλες του ποταμού Νέστου και τη γενικότερη κίνηση των ρευμάτων της περιοχής.

2) Δεν υπάρχουν τεχνικά έργα

Της ακτής συνέχονται εκτάσεις:

1) πεδινές, αμμώδεις, βαλτώδεις

2) εκτός σχεδίου αδόμητες

3) χωρίς συγκεκριμένη χρήση

Το φυσικό όριο βλάστησης συνίσταται από:

1) χαμηλή ποώδη φυσική βλάστηση (αγριόχορτα)

2) τοπικά με δεντρώδη φυσική βλάστηση (αλμυρύκια)

ΙΙ. Το γεγονός ότι στην περιοχή δεν εντοπίστηκαν παράκτιοι φυσικοί πόροι.

ΙΙΙ. Η περιοχή προσβάλλεται από ανέμους 7 ~ 9 Bf (συνήθης μέγιστη ένταση) κυρίως από Α, ΝΑ, Ν διευθύνσεις.

ΙV. Η μορφολογία του πυθμένα ο οποίος συνίσταται από:

αμμώδη σύσταση και ήπιες κλίσεις με μικρά βάθη κοντά στην ακτή

V. Πρόκειται για ακτή με μεγάλο ανάπτυγμα θαλάσσιας έκτασης, όμως η ένταση του κυματικού πεδίου είναι μέση λόγω του αβαθούς της ευρύτερης θαλάσσιας ζώνης.

VI. Δεν υφίστανται νόμιμα τεχνικά έργα, υφίσταται όμως ξυλοκατασκευή με βάση από σκυρόδεμα χωρίς οικοδομική άδεια.

VII. Την ύπαρξη του Περιφεριακού πλαισίου χωροταξιακού σχεδιασμού της Περιφέρειας Αν. Μακεδονίας και Θράκης (αρ. Απόφασης 29310/03 ΦΕΚ1471/Β/ 9.10.2003).

VIII. Την ύπαρξη δημοσίων κτημάτων (με Α.Β.Κ. 3792).

ΙΧ. Την ύπαρξη κτηματολογίου

Χ. Την ύπαρξη ευπαθών οικοσυστημάτων (βρίσκεται στην περιοχή του Εθνικού Καταλόγου Natura 2000 και είναι και προστατευόμενη περιοχή βάσει της Κ.Υ.Α. 5796/1996 ΦΕΚ 854/Β/29.3.1996 «Χαρακτηρισμός του Υδροβιότοπου Δέλτα Νέστου, Λίμνης Βιστωνίδας, Ισμαρίδος και της ευρύτερης περιοχής τους ως πάρκου»).

5. Το με αριθ. Φ544.5/828/04/5.8.2004 έγγραφο του Γ.Ε.Ν., αποφασίζουμε:

1. Τον καθορισμό επί του ως άνω τοπογραφικού διαγράμματος:

Α. Την οριογραμμή του αιγιαλού δια ερυθράς συνεχούς πολυγωνικής γραμμής 10ι, 11κ, Α1, Α2,και Α3 της οποίας οι κορυφές εξασφαλίζονται από τα σταθερά σημεία Κ1, Ξ, Α΄, Κ3, Κ4, Κ5, Κ6 και Κ7 και των οποίων οι συντεταγμένες αναγράφονται στο διάγραμμα

Β. Την οριογραμμή της παραλίας δια κίτρινης συνεχούς πολυγωνικής γραμμής 10ι, 11κ, Π1, Π2 και Π3 της οποίας οι κορυφές εξασφαλίζονται από τα σταθερά σημεία Κ2, Λ, Ι, Κ3, Κ4, Α και Β και των οποίων οι συντεταγμένες αναγράφονται στο διάγραμμα

Γ. Την οριογραμμή του παλαιού αιγιαλού δια κυανούς συνεχούς πολυγωνικής γραμμής ΠΑ(Η), ΠΑ(Θ) και ΠΑ(Ι) της οποίας οι κορυφές εξασφαλίζονται από τα σταθερά σημεία Ν, Ξ, Κ8, Ζ, Θ και Ι και των οποίων οι συντεταγμένες αναγράφονται στο διάγραμμα.

2. Καθορίζει ζώνη παραλίας πλάτους 40 μέτρων για να εξυπηρετούνται οι σκοποί της παρ. 2 του άρθρου 1 του Ν. 2971/2001.

3. Δεν υπάρχουν κτίσματα στη ζώνη παραλίας.

Η Επιτροπή

Ο Πρόεδρος
ΧΡΙΣΤΟΣ ΚΩΝΣΤΑΝΤΙΝΙΔΗΣ

Τα Μέλη
ΜΑΡΙΑ ΤΣΑΚΙΡΗ
ΝΙΚΟΛΑΟΣ ΠΑΣΣΑΔΗΣ
ΜΑΡΓΑΡΙΤΑ ΤΣΙΦΟΥΤΙΔΟΥ
ΑΛΕΞΑ ΠΑΣΣΟΠΟΥΛΟΥ


προς ΜΑΓΓΑΝΑ
ΚΟΙΝΟΤΙΚΗ ΟΔΟΣ
ΑΓΡΟΤΙΚΟΣ ΔΡΟΜΟΣ
όριο παλαιού αιγιαλού ΦΕΚ 51/29-1-80 Τ.Δ'
79.24
ΠΑ(Η)
ΕΔΑΦΟΣ ΑΜΜΩΔΕΣ
X=574500.000
ΕΘΝΙΚΟ ΤΥΠΟΓΡΑΦΕΙΟ
Για τεχνικούς λόγους στο σχεδιάγραμμα
έγινε σμίκρυνση κατά ποσοστό 31 %

ΚΛΙΜΑΚΑ 1:500

ΑΓΡΟΤΙΚΟΣ ΔΡΟΜΟΣ

ΔΡΟΜΟΣ

ΠΑ(Ι)

ΠΑ(Θ)

ΟΡΙΟ ΒΚ 3792

ΕΔΑΦΟΣ ΑΜΜΩΔΕΣ

ΤΟΠΟΓΡΑΦΙΚΟ ΔΙΑΓΡΑΜΜΑ
ΚΑΘΟΡΙΣΜΟΥ ΟΡΙΩΝ ΑΙΓΙΑΛΟΥ – ΠΑΡΑΛΙΑΣ

ΠΕΡΙΟΧΗ : ΠΑΡΑΛΙΑ ΜΑΓΓΑΝΩΝ
ΕΝΔΙΑΦΕΡΟΜΕΝΟΣ : ΔΗΜΟΣ ΤΟΠΕΙΡΟΥ
ΔΗΜΟΣ : ΔΗΜΟΣ ΤΟΠΕΙΡΟΥ
ΕΠΑΡΧΙΑ : ΞΑΝΘΗΣ
ΑΡΜΟΔΙΑ ΟΙΚΟΝ.ΕΦΟΡΙΑ: ΞΑΝΘΗΣ
ΝΟΜΑΡΧΙΑ : Ν.Α. ΚΑΒΑΛΑΣ–ΞΑΝΘΗΣ–ΔΡΑΜΑΣ, Ν.Δ. ΞΑΝΘΗΣ
ΚΛΙΜΑΚΑ 1:500

Α. ΤΡΙΓΩΝΟΜΕΤΡΙΚΗ – ΥΨΟΜΕΤΡΙΚΗ ΕΞΑΡΤΗΣΗ

ΠΡΟΒΟΛΗ: ΕΓΣΑ'87 Φ.Χ.: ΑΒΔΗΡΑ φ0=40 45' λ0=+1 15'

ΤΡΙΓ/ΚΟ	Χ	Ψ	Η	ΤΡΙΓ/ΚΟ	Χ	Ψ	Η
10(ΓΥΣ) "Αγία Σωτήρα"	574984.391	4529608.497	3.15	32(ΓΥΣ) "Ασπρόλοφος"	581513.280	4535892.390	62.32
18(ΓΥΣ) "Αγία Σωτήρα"	574139.542	4531375.152	2.91				

ΣΤΑΣΗ	Χ	Ψ	Η
S1	575031.935	4529505.713	3.03
S2	574775.579	4529405.959	2.20
S3	574705.466	4529651.054	1.91
S4	574647.057	4529293.285	3.62
S5	574723.771	4529558.369	2.31
S6	574624.356	4529513.540	1.98
S7	574857.076	4529581.776	2.28
S8	574781.827	4529571.072	2.08
S9	574758.723	4529506.420	2.18
S10	574818.620	4529521.501	2.53

ΣΤΑΣΗ	Χ	Ψ
TS1	574258.219	4531323.700
TS2	574610.678	4530012.382
TS3	574626.136	4530270.477
TS4	574563.611	4530471.539
TS5	574414.529	4531131.114

ΧΩΡΟΣΤΑΘΜΙΚΗ ΕΞΑΡΤΗΣΗ: ΤΟ ΧΩΡΟΣΤΑΘΜΙΚΟ ΔΙΚΤΥΟ ΤΗΣ Γ.Υ.Σ.
ΥΨΟΜΕΤΡΟ ΤΡΙΓ/ΚΟΥ ΣΗΜΕΙΟΥ "10,Αγία Σωτήρα" Η=3.15

ΙΣΟΔΙΑΣΤΑΣΗ ΙΣΟΥΨΩΝ: 0,50μ

Β. ΕΙΔΟΣ ΕΔΑΦΟΥΣ ΚΑΙ ΧΛΩΡΙΔΑΣ

ΤΟ ΕΔΑΦΟΣ ΕΙΝΑΙ ΑΜΜΩΔΕΣ

Η ΒΛΑΣΤΗΣΗ ΑΠΟΤΕΛΕΙΤΑΙ ΑΠΟ ΠΑΡΑΘΑΛΑΣΣΙΑ ΦΥΤΑ (ΑΛΜΥΡΙΚΙΑ)

Γ. ΣΥΜΒΟΛΙΣΜΟΙ

- ΤΡΙΓΩΝΟΜΕΤΡΙΚΟ ΣΗΜΕΙΟ
- ΠΟΛΥΓΩΝΟΜΕΤΡΙΚΟ ΣΗΜΕΙΟ
- ΥΨΟΜΕΤΡΙΚΟ ΣΗΜΕΙΟ
- ΚΤΙΣΜΑ
- ΚΙΟΣΚΙ
- ΕΓΚΑΤΑΣΤΑΣΗ ΝΤΟΥΣ
- ΠΑΡΑΘΑΛΑΣΣΙΑ ΦΥΤΑ
- ΚΟΛΩΝΑ ΔΕΗ
- ΚΟΛΩΝΑ ΦΩΤΙΣΜΟΥ
- ΚΟΛΩΝΑ ΟΤΕ
- ΣΥΡΜΑΤΟΠΛΕΓΜΑ
- ΟΡΙΟ ΕΓΚΑΤΑΣΤΑΣΕΩΝ CAMPING
- ΟΡΙΟ ΒΛΑΣΤΗΣΗΣ
- ΠΡΩΤΕΥΟΥΣΑ ΙΣΟΥΨΗ
- ΔΕΥΤΕΡΕΥΟΥΣΑ ΙΣΟΥΨΗ
- ΟΡΙΟΓΡΑΜΜΗ ΑΙΓΙΑΛΟΥ (ΚΟΚΚΙΝΗ)
- ΟΡΙΟΓΡΑΜΜΗ ΠΑΛΑΙΟΥ ΑΙΓΙΑΛΟΥ (ΚΥΑΝΗ)
- ΟΡΙΟΓΡΑΜΜΗ ΠΑΡΑΛΙΑΣ (ΚΙΤΡΙΝΗ)

Δ. ΠΙΝΑΚΕΣ ΣΥΝΤΕΤΑΓΜΕΝΩΝ

Δ1. ΠΙΝΑΚΑΣ ΣΥΝΤΕΤΑΓΜΕΝΩΝ ΚΟΡΥΦΩΝ ΑΙΓΙΑΛΟΥ

ΚΟΡΥΦΗ	Χ	Ψ
8η	574712.667	4529320.518
9θ	574767.836	4529349.620
10ι	574814.166	4529374.838
11κ	574867.702	4529407.684
Α1	5744928.631	4529431.258
Α2	575017.368	4529476.303
Α3	575074.309	4529495.216

ΠΙΝΑΚΑΣ ΣΥΝΤΕΤΑΓΜΕΝΩΝ ΣΤΑΘΕΡΩΝ ΣΗΜΕΙΩΝ ΑΙΓΙΑΛΟΥ

ΚΟΡΥΦΗ	Χ	Ψ
Κ1	574685.178	4529332.091
Ξ	574714.862	4529387.532
Α'	574785.352	4529407.880
Κ3	574957.729	4529462.851
Κ4	575003.332	4529481.607
Κ5	574979.683	4529429.329
Κ6	574874.235	4529429.424
Κ7	574850.905	4529414.564

Δ2. ΠΙΝΑΚΑΣ ΣΥΝΤΕΤΑΓΜΕΝΩΝ ΚΟΡΥΦΩΝ ΠΑΡΑΛΙΑΣ

ΚΟΡΥΦΗ	Χ	Ψ
Π9θ	574749.728	4529385.286
10ι	574797.134	4529409.476
11κ	574849.881	4529443.678
Π1	574912.319	4529467.837
Π2	575001.924	4529513.323
Π3	575061.701	4529533.177

ΠΙΝΑΚΑΣ ΣΥΝΤΕΤΑΓΜΕΝΩΝ ΣΤΑΘΕΡΩΝ ΣΗΜΕΙΩΝ ΠΑΡΑΛΙΑΣ

ΚΟΡΥΦΗ	Χ	Ψ
Κ2	574738.811	4529388.600
Λ	574761.628	4529411.704
Ι	574905.986	4529559.270
Κ3	574957.729	4529462.851
Κ4	575003.332	4529481.607
Α	574811.587	4529444.886
Β	574772.837	4529427.873

Δ3. ΠΙΝΑΚΑΣ ΣΥΝΤΕΤΑΓΜΕΝΩΝ ΚΟΡΥΦΩΝ ΠΑΛ. ΑΙΓΙΑΛΟΥ


ΚΟΡΥΦΗ	Χ	Ψ
ΠΑ(Η)	574606.843	4529487.807
ΠΑ(Θ)	574816.904	4529568.108
ΠΑ(Ι)	574985.861	4529632.695


ΠΙΝΑΚΑΣ ΣΥΝΤΕΤΑΓΜΕΝΩΝ ΣΤΑΘΕΡΩΝ ΣΗΜΕΙΩΝ ΠΑΛ. ΑΙΓΙΑΛΟΥ

ΚΟΡΥΦΗ	Χ	Ψ
Ν	574673.442	4529530.746
Ξ	574714.862	4529387.532
Κ8	574750.972	4529557.007
Ζ	574835.265	4529602.355
Θ	574894.599	4529611.160
Ι	574905.986	4529559.270

ΞΑΝΘΗ ΜΑΡΤΙΟΣ 2004

Ο ΣΥΝΤΑΞΑΣ

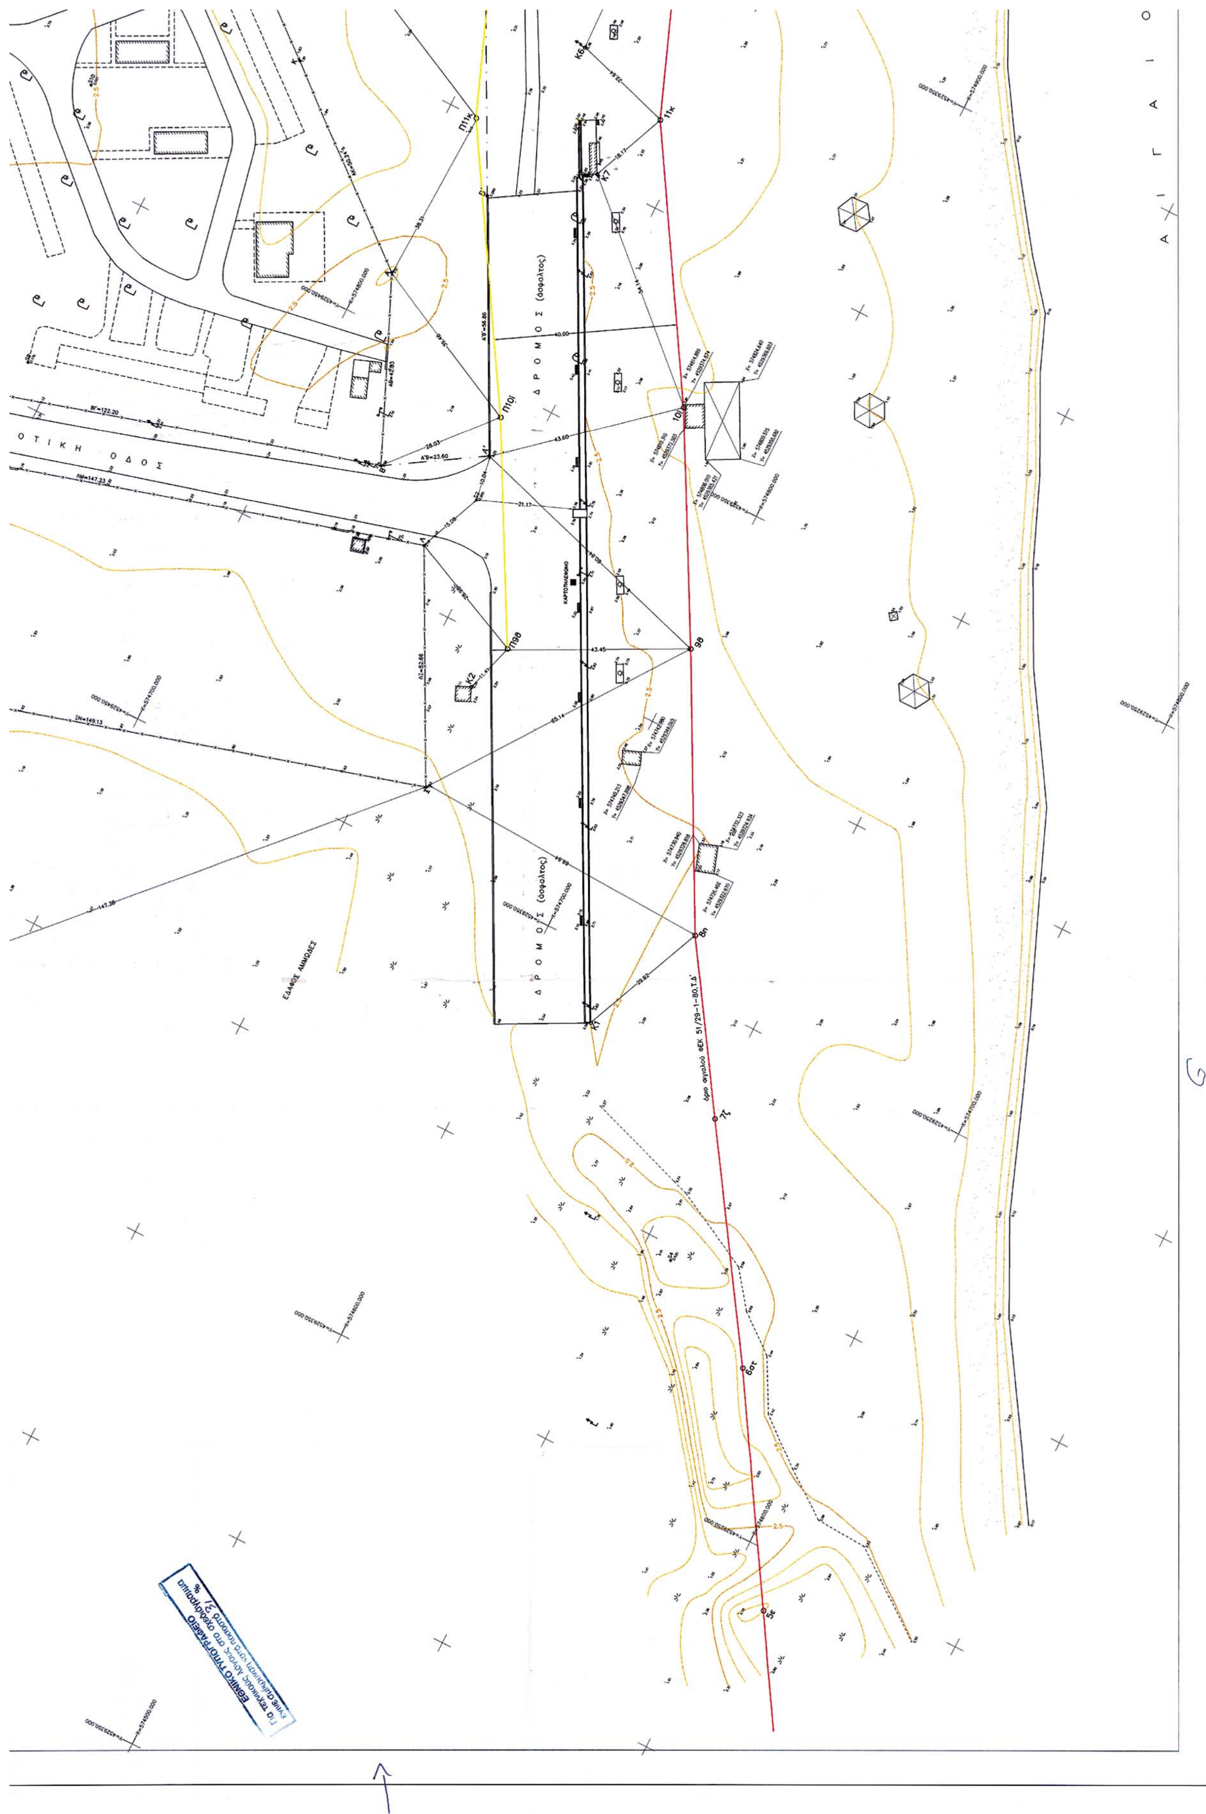
Δ Ρ Ο Μ Ο Σ (άσφαλτος)
Δ Ρ Ο Μ Ο Σ (άσφαλτος)
Ο Δ Ο Σ
ΕΔΑΦΟΣ ΑΜΜΩΔΕΣ
Α Ι Γ Α Ι Ο
όριο αιγιαλού ΦΕΚ 51/29-1-80 Τ.Δ'
ΕΘΝΙΚΟ ΤΥΠΟΓΡΑΦΕΙΟ

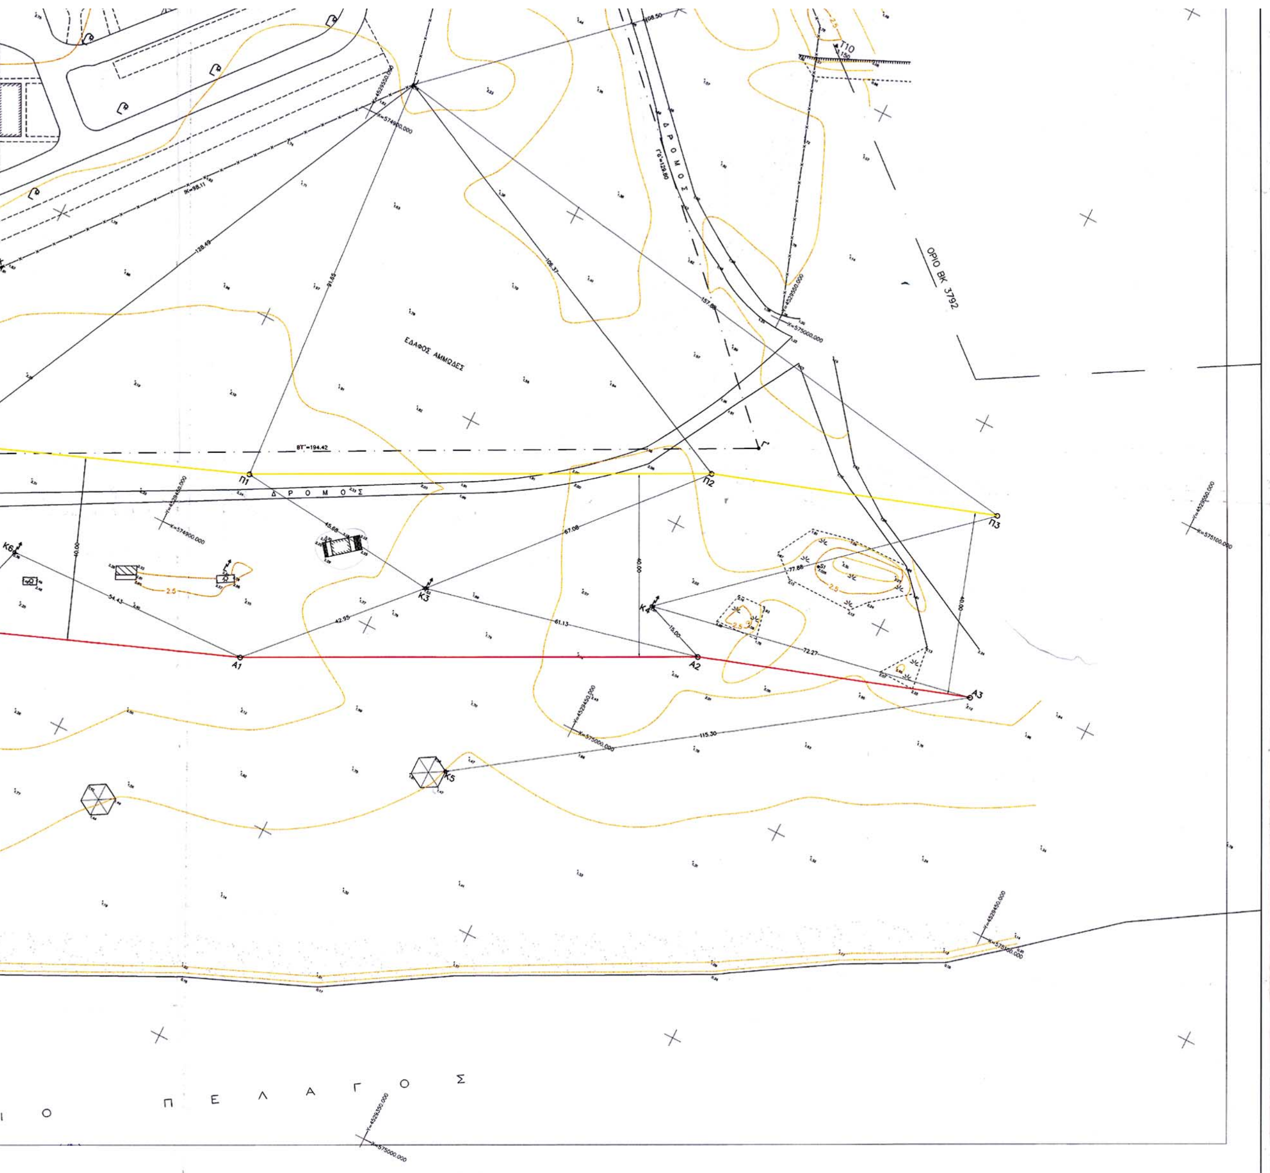

ΟΡΙΟΓΡΑΜΜΗ ΠΑΛΑΙΟΥ ΑΙΓΙΑΛΟΥ (ΚΥΑΝΗ)

ΟΡΙΟΓΡΑΜΜΗ ΠΑΡΑΛΙΑΣ (ΚΙΤΡΙΝΗ)

Δ. ΠΙΝΑΚΕΣ ΣΥΝΤΕΤΑΓΜΕΝΩΝ

Δ1. ΠΙΝΑΚΑΣ ΣΥΝΤΕΤΑΓΜΕΝΩΝ ΚΟΡΥΦΩΝ ΑΙΓΙΑΛΟΥ

ΚΟΡΥΦΗ	Χ	Ψ
8π	574712.667	4529320.518
9θ	574767.836	4529349.620
10ι	574814.166	4529374.838
11κ	574867.702	4529407.684
Α1	5744928.631	4529431.258
Α2	575017.368	4529476.303
Α3	575074.309	4529495.216

ΠΙΝΑΚΑΣ ΣΥΝΤΕΤΑΓΜΕΝΩΝ ΣΤΑΘΕΡΩΝ ΣΗΜΕΙΩΝ ΑΙΓΙΑΛΟΥ

ΚΟΡΥΦΗ	Χ	Ψ
Κ1	574685.178	4529332.091
Ξ	574714.862	4529387.532
Α'	574785.352	4529407.880
Κ3	574957.729	4529462.851
Κ4	575003.332	4529481.607
Κ5	574979.683	4529429.329
Κ6	574874.235	4529429.424
Κ7	574850.905	4529414.564

Δ2. ΠΙΝΑΚΑΣ ΣΥΝΤΕΤΑΓΜΕΝΩΝ ΚΟΡΥΦΩΝ ΠΑΡΑΛΙΑΣ

ΚΟΡΥΦΗ	Χ	Ψ
Π9θ	574749.728	4529385.286
10ι	574797.134	4529409.476
11κ	574849.881	4529443.678
Π1	574912.319	4529467.837
Π2	575001.924	4529513.323
Π3	575061.701	4529533.177

ΠΙΝΑΚΑΣ ΣΥΝΤΕΤΑΓΜΕΝΩΝ ΣΤΑΘΕΡΩΝ ΣΗΜΕΙΩΝ ΠΑΡΑΛΙΑΣ

ΚΟΡΥΦΗ	Χ	Ψ
Κ2	574738.811	4529388.600
Λ	574761.628	4529411.704
Ι	574905.986	4529559.270
Κ3	574957.729	4529462.851
Κ4	575003.332	4529481.607
Α	574811.587	4529444.886
Β	574772.837	4529427.873

Δ3. ΠΙΝΑΚΑΣ ΣΥΝΤΕΤΑΓΜΕΝΩΝ ΚΟΡΥΦΩΝ ΠΑΛ. ΑΙΓΙΑΛΟΥ

ΚΟΡΥΦΗ	Χ	Ψ
ΠΑ(Η)	574606.843	4529487.807
ΠΑ(Θ)	574816.904	4529568.108
ΠΑ(Ι)	574985.861	4529632.695

ΠΙΝΑΚΑΣ ΣΥΝΤΕΤΑΓΜΕΝΩΝ ΣΤΑΘΕΡΩΝ ΣΗΜΕΙΩΝ ΠΑΛ. ΑΙΓΙΑΛΟΥ

ΚΟΡΥΦΗ	Χ	Ψ
Ν	574673.442	4529530.746
Ξ	574714.862	4529387.532
Κ8	574750.972	4529557.007
Ζ	574835.265	4529602.355
Θ	574894.599	4529611.160
Ι	574905.986	4529559.270

ΞΑΝΘΗ ΜΑΡΤΙΟΣ 2004

Ο ΣΥΝΤΑΞΑΣ

ΓΕΩΡΓΙΟΥ ΚΩΝΣΤΑΝΤΙΝΟΣ
ΜΕΛΟΣ ΤΕΕ ΑΡΙΘ. ΜΗΤΡΩΟΥ 57171
4ης ΟΚΤΩΒΡΙΟΥ 6 ΞΑΝΘΗ ☎ 25410 78519

ΞΑΝΘΗ 5/3/2004
ΕΛΕΓΧΘΗΚΕ

Τσακίρη Μαρία
ΑΓΡΟΝΟΜΟΣ ΤΟΠΟΓΡΑΦΟΣ ΜΗΧΑΝΙΚΟΣ
Π. Ε.

ΞΑΝΘΗ 5/3/2004
ΘΕΩΡΗΘΗΚΕ

Τσακίρη Μαρία
ΑΓΡΟΝΟΜΟΣ ΤΟΠΟΓΡΑΦΟΣ ΜΗΧΑΝΙΚΟΣ
Π. Ε.

ΥΠΟΜΝΗΜΑ ΕΠΙΤΡΟΠΗΣ

1. ΤΟ ΠΑΡΟΝ ΤΟΠΟΓΡΑΦΙΚΟ ΔΙΑΓΡΑΜΜΑ ΣΥΝΟΔΕΥΕΙ ΤΗΝ ΑΠΟ 20-4-2004 .... ΕΚΘΕΣΗ ΤΗΣ ΕΠΙΤΡΟΠΗΣ ΚΑΘΟΡΙΣΜΟΥ ΤΩΝ ΟΡΙΩΝ ΤΟΥ ΑΙΓΙΑΛΟΥ ΚΑΙ ΠΑΡΑΛΙΑΣ (ΑΡΘΡΟ 3,Ν.2971/2001)
2. ΟΡΙΟΓΡΑΜΜΗ ΑΙΓΙΑΛΟΥ: ΚΟΚΚΙΝΗ
(10ι, 11κ, Α1.Α2.Α3)
3. ΟΡΙΟΓΡΑΜΜΗ ΠΑΡΑΛΙΑΣ: ΚΙΤΡΙΝΗ
(Π10ι, Π11κ, Π1.Π2.Π3)
4. ΟΙ ΚΟΡΥΦΕΣ ΤΩΝ ΟΡΙΟΓΡΑΜΜΩΝ ΑΙΓΙΑΛΟΥ ΚΑΙ ΠΑΡΑΛΙΑΣ ΠΡΟΣΔΙΟΡΙΖΟΝΤΑΙ ΑΠΟ ΣΤΑΘΕΡΑ ΠΟΛΥΓΩΝΟΜΕΤΡΙΚΑ ΣΗΜΕΙΑ ΜΕ ΣΥΝΤΕΤΑΓΜΕΝΕΣ ΕΝΤΑΓΜΕΝΕΣ ΣΤΟ ΕΘΝΙΚΟ ΔΙΚΤΥΟ
5. ΟΙ ΣΥΝΤΕΤΑΓΜΕΝΕΣ ΤΩΝ ΚΟΡΥΦΩΝ ΤΩΝ ΟΡΙΟΓΡΑΜΜΩΝ ΑΙΓΙΑΛΟΥ ΚΑΙ ΠΑΡΑΛΙΑΣ ΑΝΑΓΡΑΦΟΝΤΑΙ ΣΕ ΜΟΡΦΗ ΠΙΝΑΚΑ ΠΑΡΑΠΑΝΩ
6. ΚΑΘΟΡΙΖΕΤΑΙ ΖΩΝΗ ΠΑΡΑΛΙΑΣ ΠΛΑΤΟΥΣ 40.0μ (ΣΑΡΑΝΤΑ ΜΕΤΡΩΝ) ΓΙΑ ΤΗΝ ΕΞΥΠΗΡΕΤΗΣΗ ΤΩΝ ΣΚΟΠΩΝ ΤΟΥ ΑΡΘΡΟΥ 7,ΠΑΡ.1 ΤΟΥ Ν.2971/2001(ΦΕΚ 285/19-12-2001) ΕΝΤΟΣ ΤΗΣ ΟΠΟΙΑΣ ΔΕΝ ΥΠΑΡΧΟΥΝ ΚΤΙΣΜΑΤΑ.

ΟΡΙΟΓΡΑΜΜΗ ΠΑΛΑΙΟΥ ΑΙΓΙΑΛΟΥ ΚΥΑΝΗ
(ΠΑ(Η), ΠΑ(Θ), ΠΑ(Ι))

Η ΕΠΙΤΡΟΠΗ

Ο ΠΡΟΕΔΡΟΣ

Κωνσταντινίδης Χρίστος
Φορτεχνικός ΠΕ/Α'

ΤΑ ΜΕΛΗ

1. Τσακίρη Μαρία
ΑΓΡΟΝΟΜΟΣ ΤΟΠΟΓΡΑΦΟΣ ΜΗΧΑΝΙΚΟΣ Π.Ε.

2. ΑΣΣΑΔΗΣ ΝΙΚΟΛΑΟΣ
ΥΠΟΠΛΟΙΑΡΧΟΣ Λ.Σ.

3. ΤΣΙΦΟΥΤΙΔΟΥ ΜΑΡΓΑΡΙΤΑ
ΑΓΡ ΤΟΠΟΓΡΑΦΟΣ ΜΗΧΑΝΙΚΟΣ

4. ΑΛΕΚΑ ΠΑΣΣΟΠΟΥΛΟΥ
Διευθύντρια ΠΕ. ΧΩ.

Αριθ. 4953/04 (2)

Χαρακτηρισμός χώρου ως χώρου αναγέρσεως σχολείου στον Πρόδρομο Ν. Καρδίτσας.

Ο ΝΟΜΑΡΧΗΣ ΚΑΡΔΙΤΣΑΣ

Έχοντας υπόψη:

1) Τις διατάξεις του Ν. Δ/τος της 17.7.1923 (ΦΕΚ 223/Α΄) «περί σχεδίων πόλεων κ.λπ.», όπως μεταγενέστερα τροποποιήθηκε και συμπληρώθηκε και δη τα άρθρα 3 και 70 αυτού.

2) Τις διατάξεις του Π. Δ/τος 24.4.1985 (ΦΕΚ 181/Δ΄/3.5.1985) περί οριοθετήσεως οικισμών της χώρας κ.λπ., όπως μεταγενέστερα τροποποιήθηκε και συμπληρώθηκε, καθώς επίσης και το Ν. 1337/1983 (ΦΕΚ 33/Α΄).

3) Τις διατάξεις του άρθρου 8 του Ν. 3200/1955 (ΦΕΚ 97/Α΄).

4) Τις διατάξεις του Ν. 2218/1994 (ΦΕΚ 90/Α΄) «περί ιδρύσεως Νομαρχιακής Αυτοδιοικήσεως κ.λπ.», όπως μεταγενέστερα τροποποιήθηκε και συμπληρώθηκε.

5) Τις διατάξεις του άρθρου 10 του Ν. 3044/2002 (ΦΕΚ 197/Α΄) σύμφωνα με το οποίο τροποποιήθηκε το άρθρο 29 του Ν. 2831/2000 (ΦΕΚ 140/Α΄).

6) Την υπ' αριθμ. 4014/9.7.1986 (ΦΕΚ 988/Δ΄/16.10.1986) απόφαση Νομάρχου Ν. Καρδίτσας, σύμφωνα με την οποία οριοθετήθηκε ο οικισμός του Προδρόμου του Δήμου Κάμπου Ν. Καρδίτσας, καθώς επίσης και το σχέδιο διανομής του οικισμού.

7) Την υπ' αριθμ. 137/2004 απόφαση του Δήμου Κάμπου σύμφωνα με την οποία αποφασίζεται ο χαρακτηρισμός του χώρου του Ο. Τ. 42 του Προδρόμου, σαν χώρος ανεγέρσεως δημοτικού σχολείου.

8) Την υπ' αριθμ. 3974/28.9.2004 εισήγηση της Διευθύνσεως Πολεοδομίας προς το ΣΧΟΠ Ν. Α. Καρδίτσας.

9) Την υπ' αριθμ. 26/1.10.2004 γνωμοδότηση του ΣΧΟΠ Ν. Α. Καρδίτσας, σύμφωνα με την οποία ομόφωνα γνωμοδοτεί υπέρ του χαρακτηρισμού.

10) Το γεγονός ότι από τον Δήμο Κάμπου δεν αναφέρεται εάν από τις κανονιστικές διατάξεις της παρούσας προκαλούνται δαπάνες ή όχι.

Επειδή

Στον χώρο του Ο. Τ. 42 σήμερα λειτουργεί ήδη Δημοτικό Σχολείο χωρίς να αναφέρεται στο ρυμοτομικό σχέδιο, ο δε χώρος κρίνεται κατάλληλος.

Γι' αυτό, αποφασίζουμε:

Χαρακτηρίζουμε το Ο. Τ. 42 του ρυμοτομικού σχεδίου Προδρόμου σαν χώρο ανεγέρσεως Δημοτικού Σχολείου.

Η παρούσα δεν συνοδεύεται από ρυμοτομικό διάγραμμα.

Η παρούσα δημοσιεύεται στην Εφημερίδα της Κυβερνήσεως, η ισχύς της δε αρχίζει από την ημέρα της δημοσιεύσεώς της.

Η απόφαση αυτή να δημοσιευθεί στην Εφημερίδα της Κυβερνήσεως.

Καρδίτσα, 21 Ιανουαρίου 2005

Ο Νομάρχης
ΒΑΣΙΛΕΙΟΣ ΑΝΑΓΝΩΣΤΟΠΟΥΛΟΣ

ΑΠΟ ΤΟ ΕΘΝΙΚΟ ΤΥΠΟΓΡΑΦΕΙΟ